


Registrado de ENTRADA, con nº 1367, en fecha 22/12/2017 11:20:37 en AYUNTAMIENTO DE TRES VILLAS, LAS - Página 1 de 1

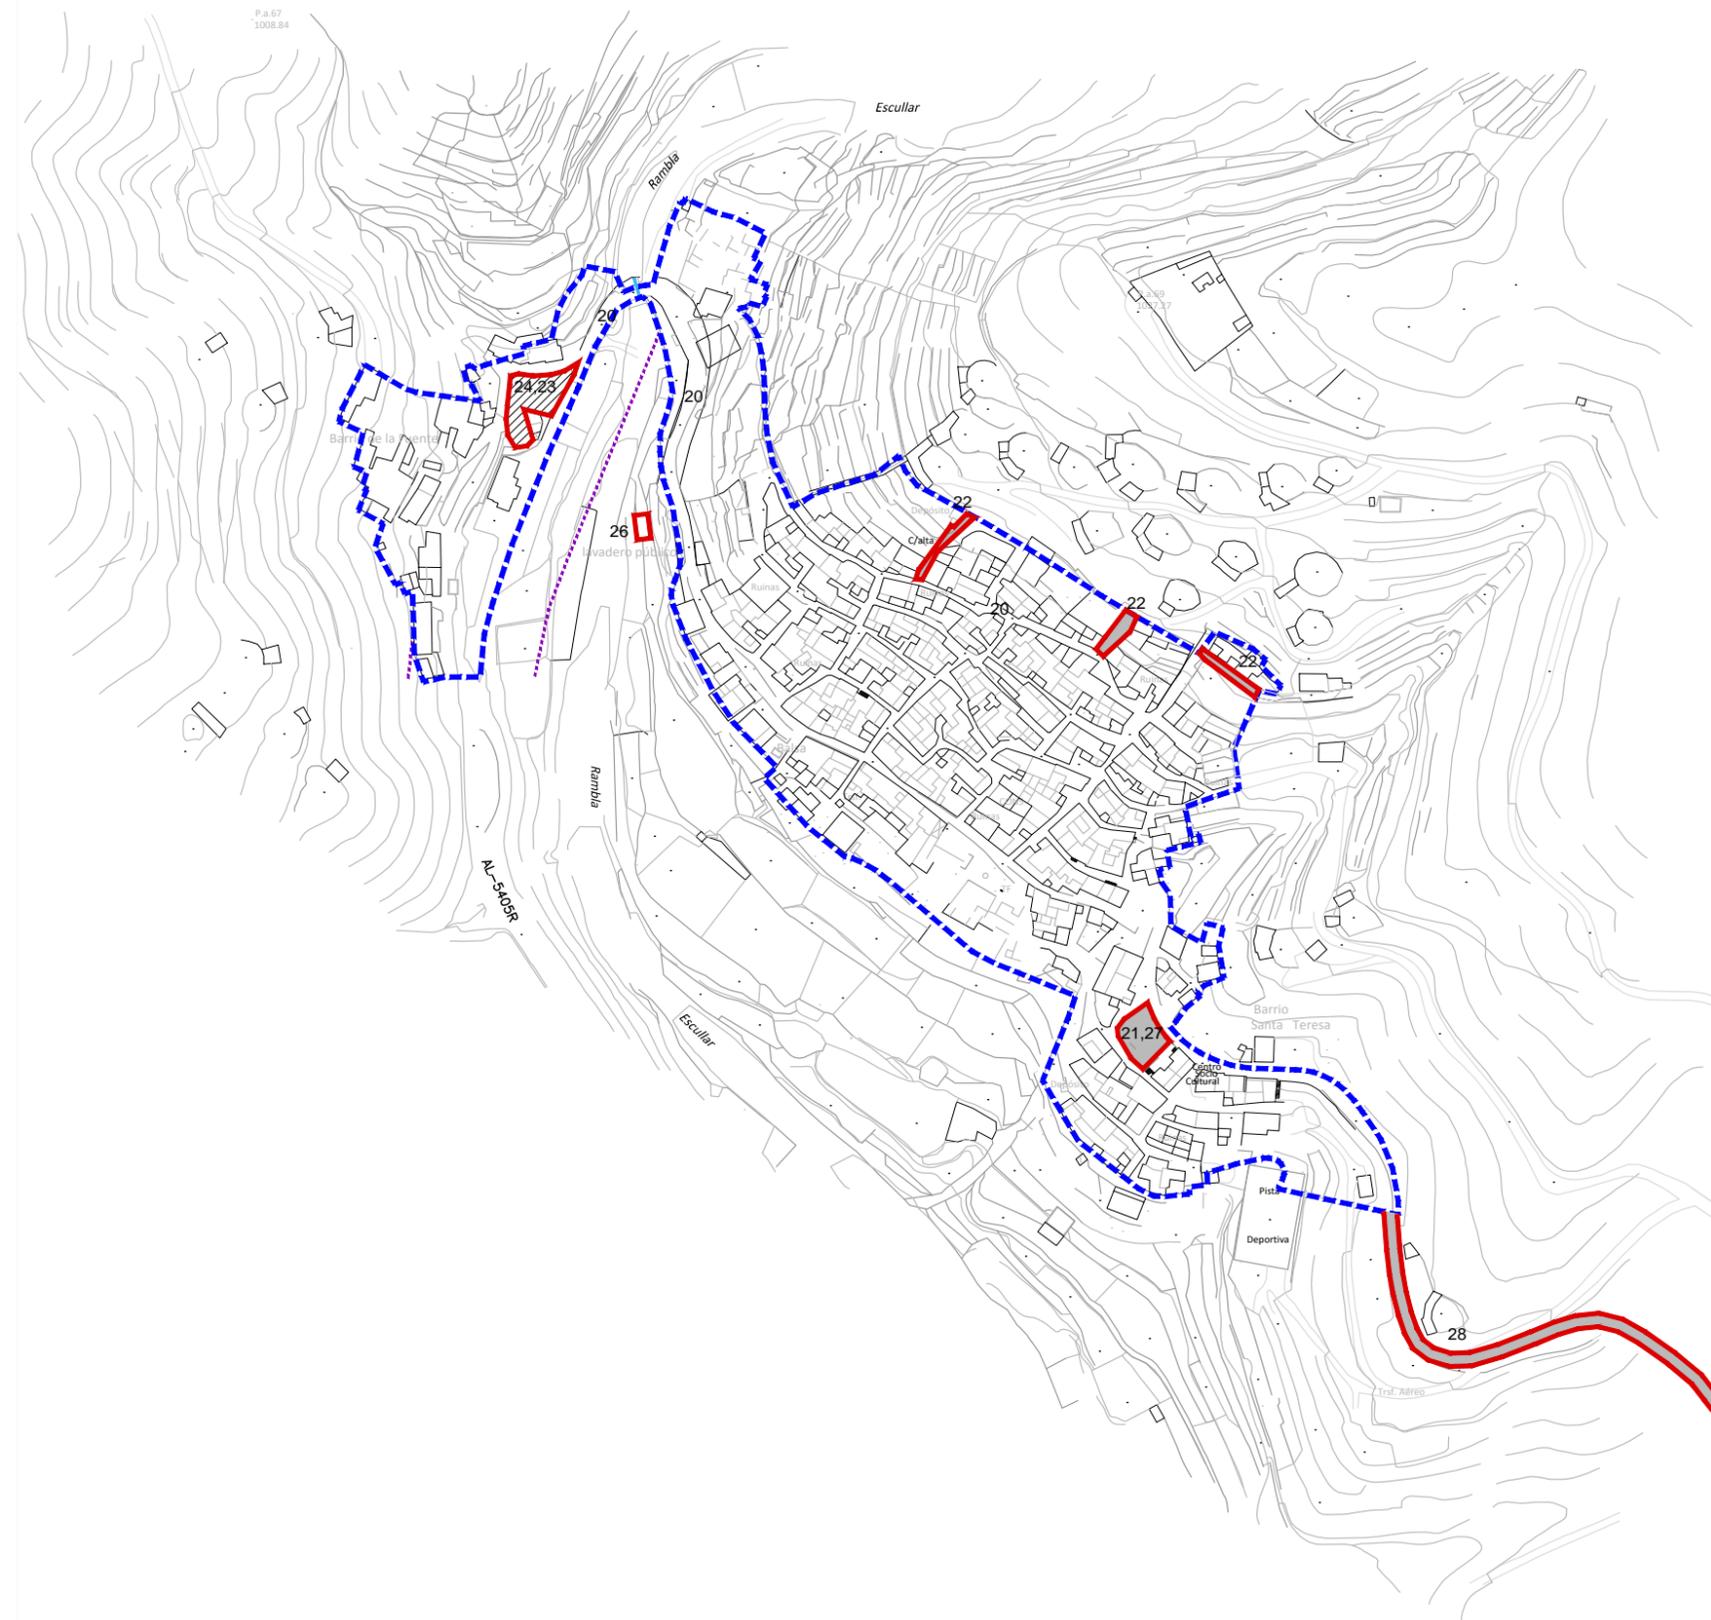

LEYENDA

	DELIMITACIÓN DE SUELO URBANO
	URBANIZACIÓN DE VIAL -AFIRMADO DE CAMINO
	EQUIPAMIENTOS
20,21,22,23,24,25,26,27,28	NUMERACIÓN DE ACTUACIONES

Código Seguro De Verificación:	dTthwpUGrTMNtd8tal/Iww==	Estado	Firmado	Fecha y hora	20/12/2017 13:03:04
Firmado Por	Mª Del Carmen Parra Parra	Página	1/1		
Observaciones					
Url De Verificación	https://ov.dipalme.org/verifirmav2/code/dTthwpUGrTMNtd8tal/Iww==				



DIPUTACIÓN DE ALMERÍA
 Área de Asistencia a Municipios
 Servicio de Asistencia a Municipios
 Sección de Urbanismo

MUNICIPIO:
LAS TRES VILLAS

**PLAN ESPECIAL
 DE ZONAS DEGRADADAS**

PLANO: NUCLEO ESCULLAR	Nº: 4
ARQUITECTA: Mª CARMEN PARRA PARRA	ESCALA: 1:3.000
REFERENCIA: 17-4040T0401	FECHA: DICIEMBRE 2017
FICHERO: ACT	DIBUJADO: JRAM